

At denne kort-genpart er nøjagtig genpart af det originale kort vedrørende ejendommen(e)

Bladsnr.
296

mtr. nr. 173^d, 173^e, 173^f m.fl. **Usserød By, Hørsholm**
attesteres herved. **Hørsholm** d. **14-03-2006**

Navn *Janne Jøhn*

Juristministeriets genpartspapir, T1 kort.

ØRBÆKGÅRD OMRÅDE 2 Plan nr. 4 vedrørende
REGNVAND- OG SPILDEVANDSLEDNINGER SÅMT DRÆN


Hørsholm Kommune
Teknik og Miljø
Plan & Byg

Indgæst
nr. 23 SEP. 2006

J.Nr. 2006-0710

Dan Danske Landinspektørforening

SE PLAN 3

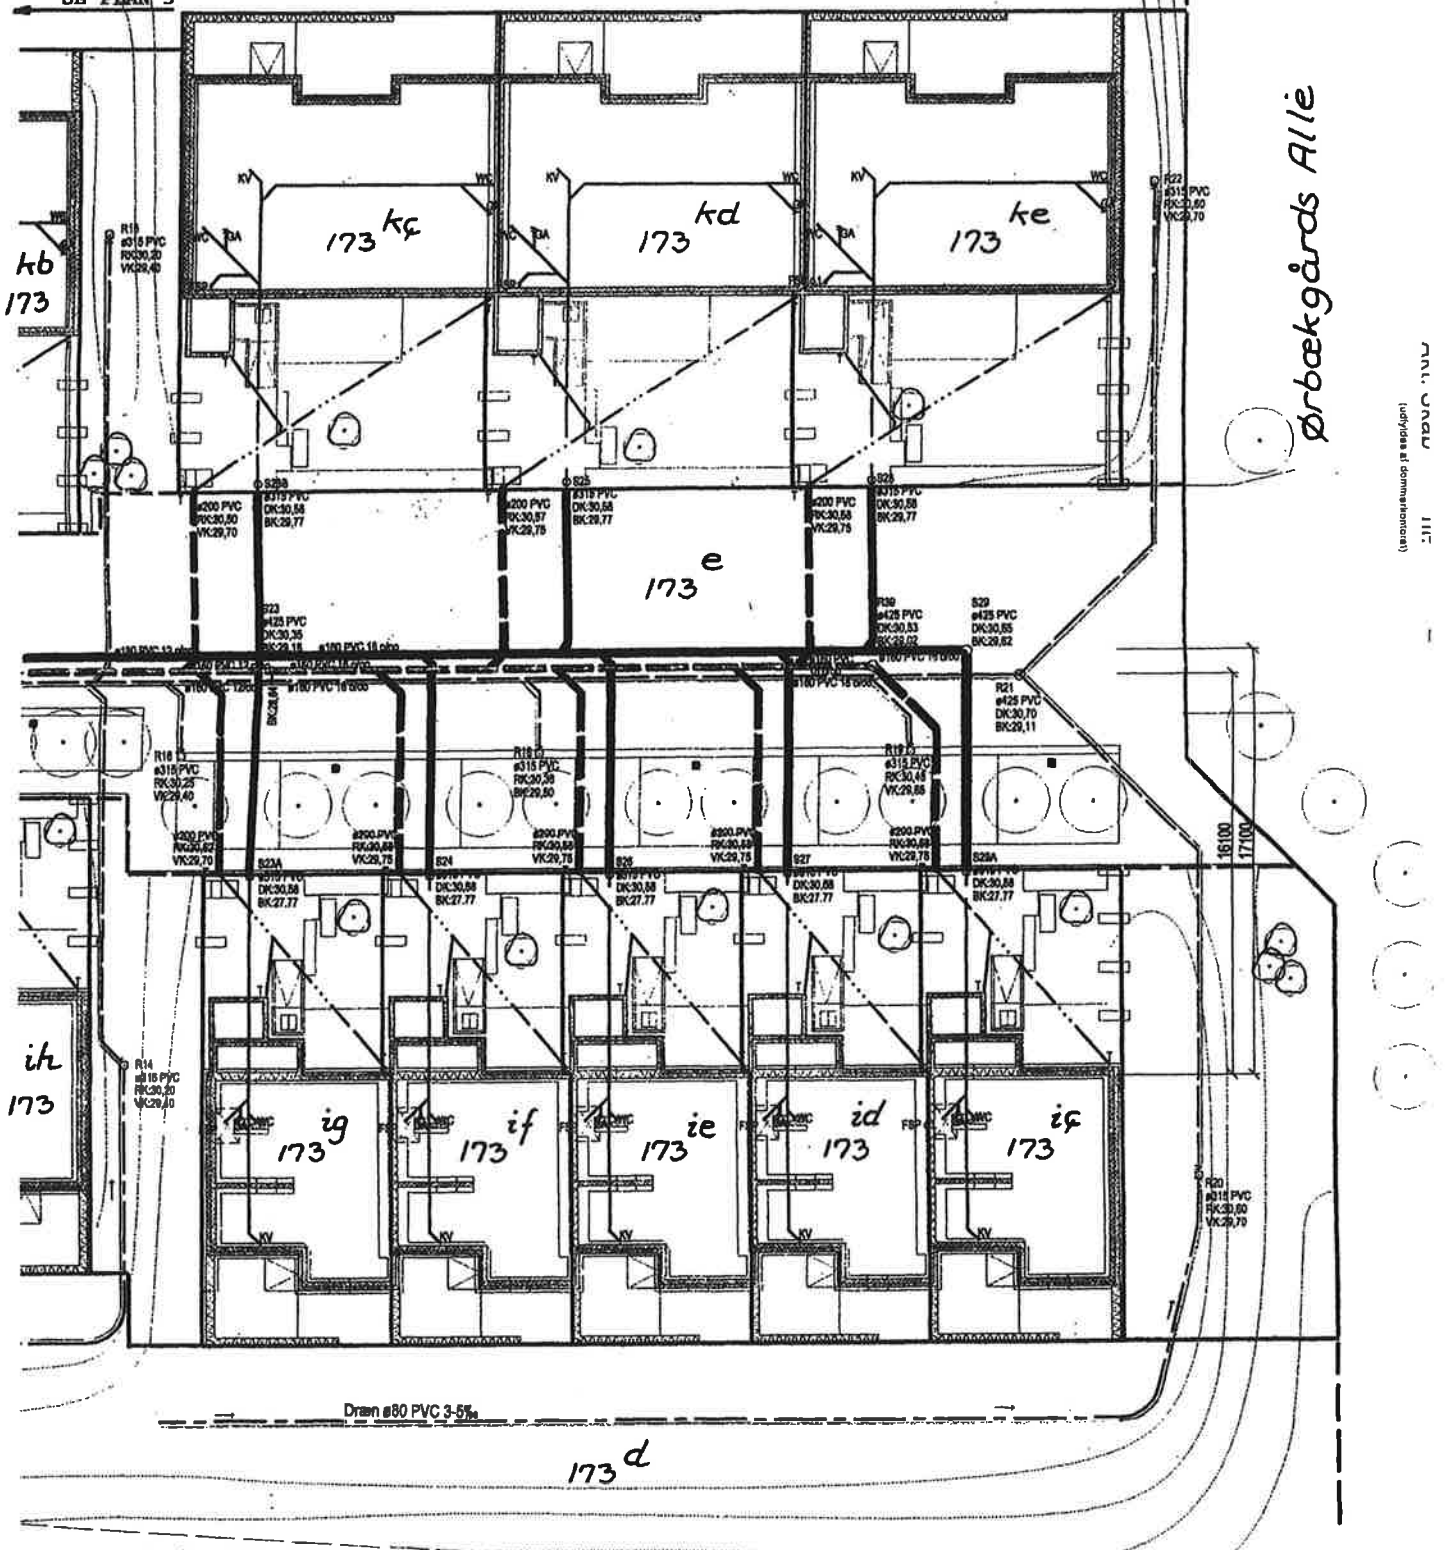

Ørbækgårds Alle

PLAN 00000
Indgår ikke i dommenotationen

1117

Dræn 80 PVC 3-5%

173 d

20

At denne kort-genpart er nøjagtig genpart af det originale kort vedrørende ejendommen(e)

Bladnr. 295

mtr. nr. 173^d, 173^e, 173^f m.fl. Usserød By, Hørsholm
attesteres herved. Hørsholm d. 14-03-2006

Navn Henrik Høedt

Juulaministeriets genpartspapir, T8 kort.


**ØRBÆKGAARD OMRÅDE 2 Plan nr. 3 vedrørende
REGNVAND- OG SPILDEVANDSLEDNINGER SAMT DRÆN**

Hørsholm Kommune
Teknik og Udbj.
Plan & Byg
Indgået
den 24. SEP. 2006
J.NR. 2006-8710

SE PLAN 2

173^d

SE PLAN 4

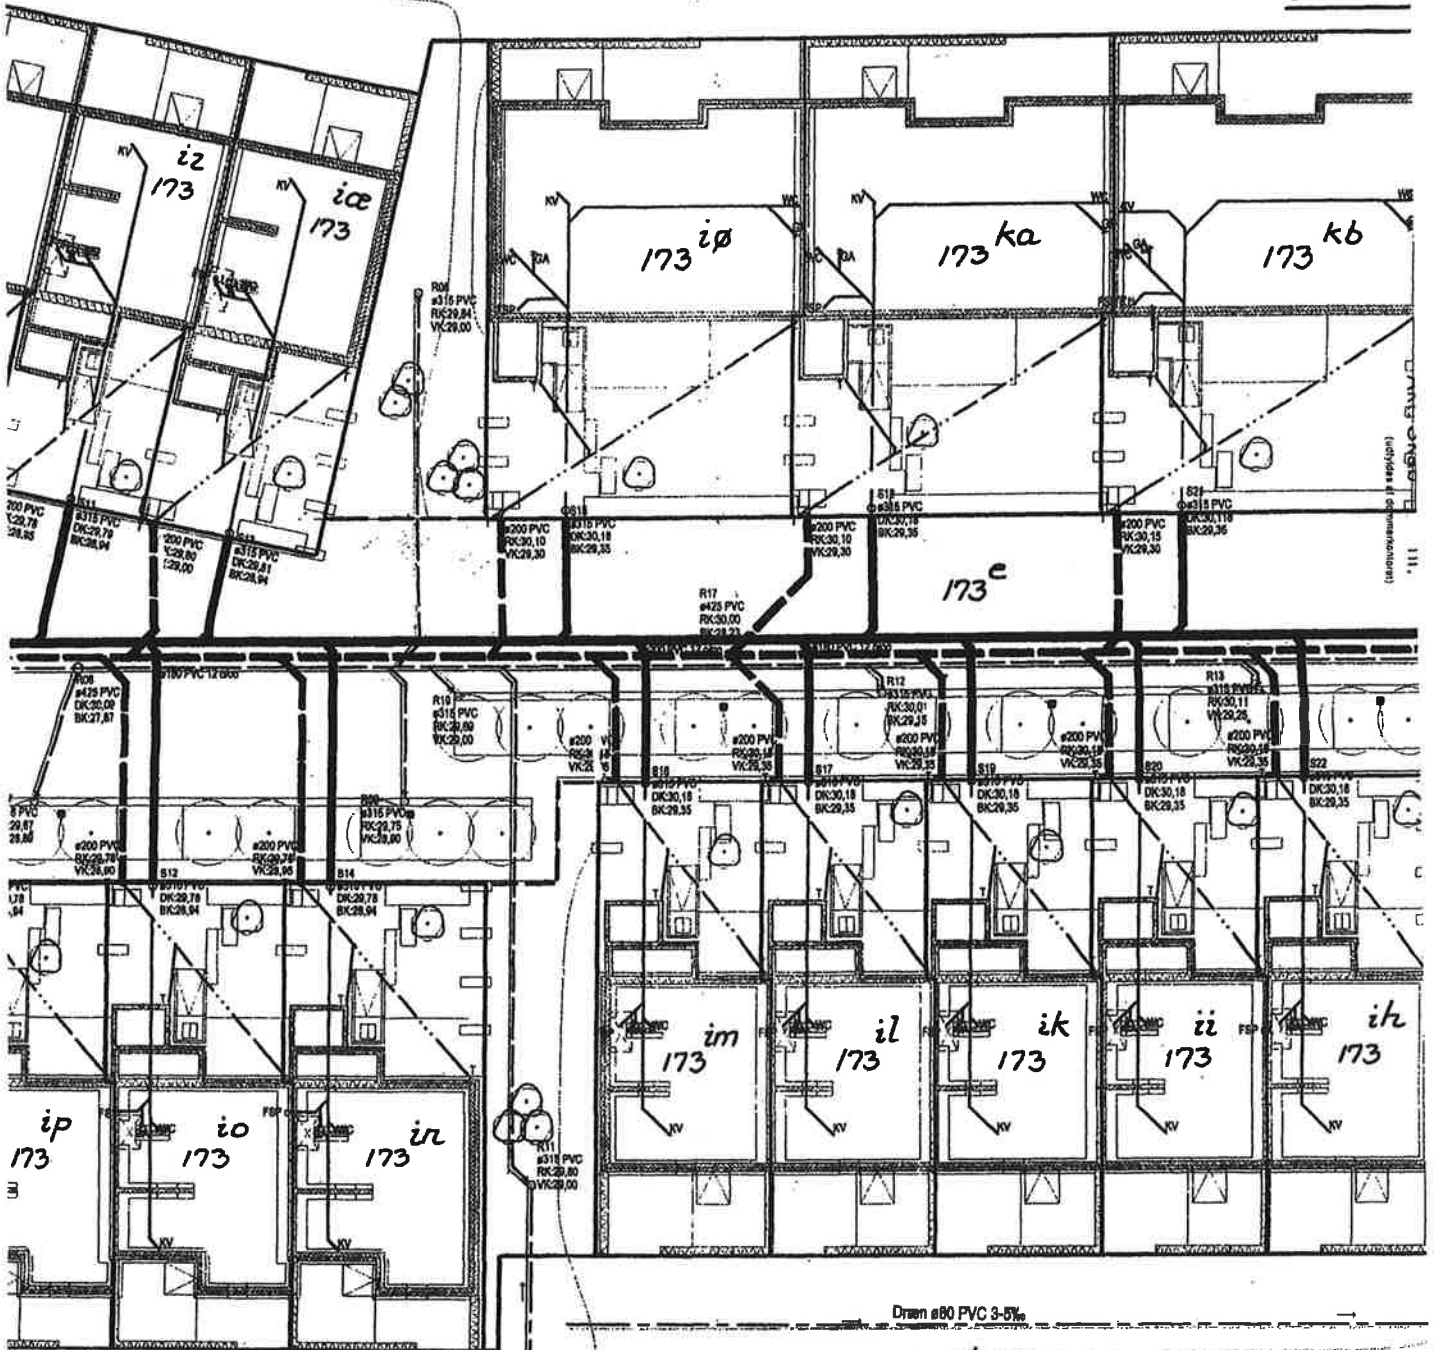

Dræn Ø80 PVC 3-5%

173^d

Dræn Ø80 PVC 3-5%

Ekstet. Ø600.BT-6%

1591000
Ekstet.
DK:32,49
BK:28,16

15911JR
Ekstet.
DK:31,50
BK:28,55

At denne kort-genpart er nøjagtig genpart af det originale kort vedrørende ejendommen(e)


mtr. nr. 173^d, 173^e, 173^f m.fl. **Usserød By, Hørsholm**

attesteres herved. **Hørsholm** d. **14-03-20** / 06

ØRBÆKGÅRD OMRÅDE 2 Plan nr. 2 vedrørende
REGNVAND- OG SPILDEVANDSLEDNINGER SAMT DRÆN

Jyskministeriets genpartspapir, T8 kort
Hørsholm Kommune
Teknik og Miljø
Plan 8.533
Indgået
den **26 SEP. 2006**
J.T.F. 2.036-0740

SE PLAN 3

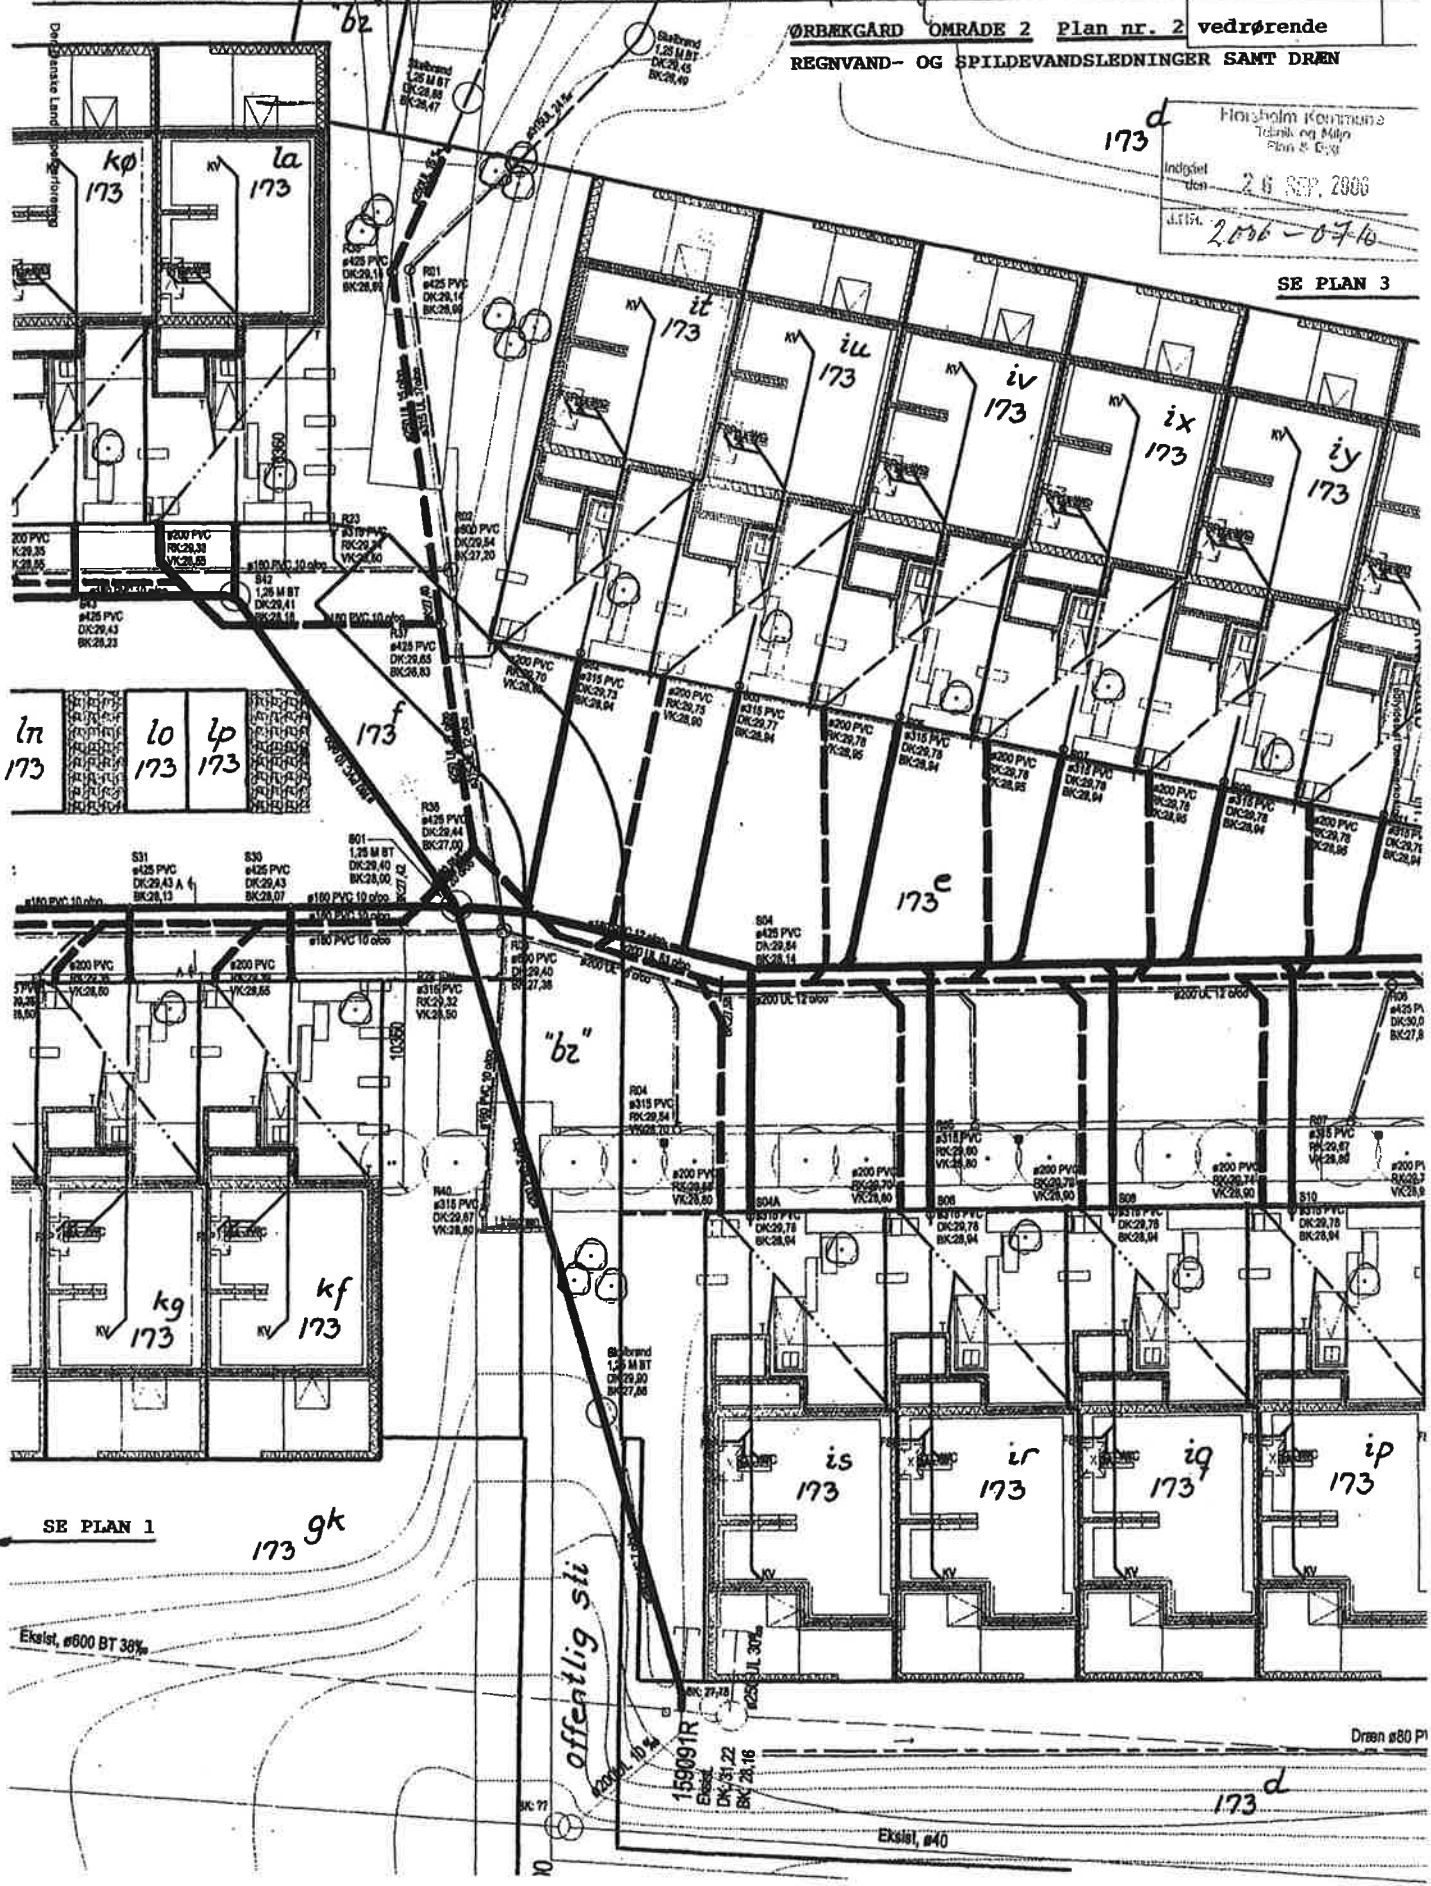

SE PLAN 1

173 **gk**

Eksist. ø600 BT 36%

offentlig sti

159091R
Eksist.
DN 51,22
BK 28,16

Eksist. ø40

Dræn ø80 P1

173 **d**

At denne kort-genpart er nøjagtig genpart af det originale kort vedrørende ejendommen(e)

Blanset
296

matr. nr. 173^d, 173^e, 173^f m.fl. **Usserød By, Hørsholm**
attesteres herved. **Hørsholm** d. **14-03-2006** Navn *Henrik Hjørth*

Justitsministeriets genpartspapir. Til kort.

ØRBÆKGÅRD OMRÅDE 2 Plan nr. 1 vedrørende **REGNVAND- OG SPILDEVAND SAMT DRÆN**

matr. nr. 173^d, 173^e, 173^f m.fl. **Usserød By, Hørsholm**
14-03-2006 mål 1:200 j.nr. 4191

Hørsholm Kommune
Trafik og Miljø
Plan & Byg
Indgivet den 27. SEP. 2005
J.NR. 2006-0410


Henrik Hjørth
Landinspektør
Landinspektørfirmaet Lars Gottlieb og Henrik Hjørth,
Hovedgaden 4, 2970 Hørsholm. Tlf. 45860790 - Fax. 45860486.

0702
52
41
11

2R
14

173 9k

SE PLAN :

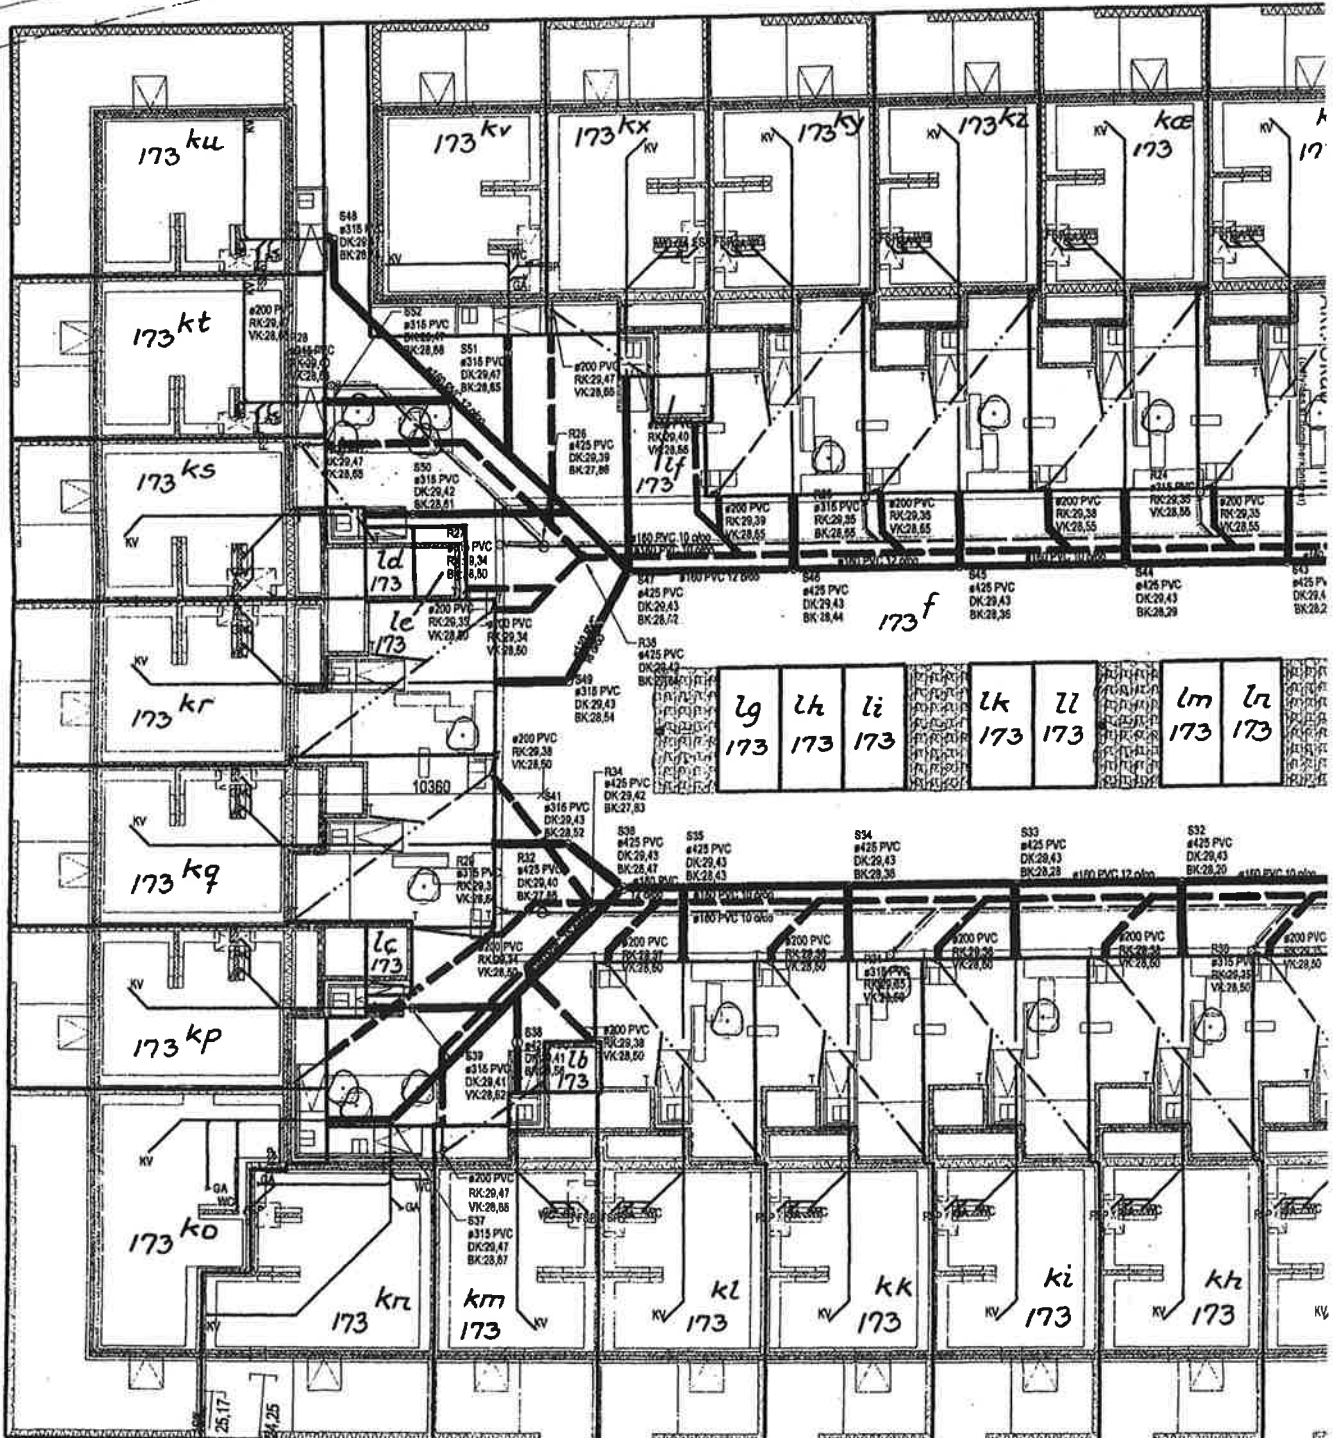

173 9k